


PABELLON 9

PABELLON 4

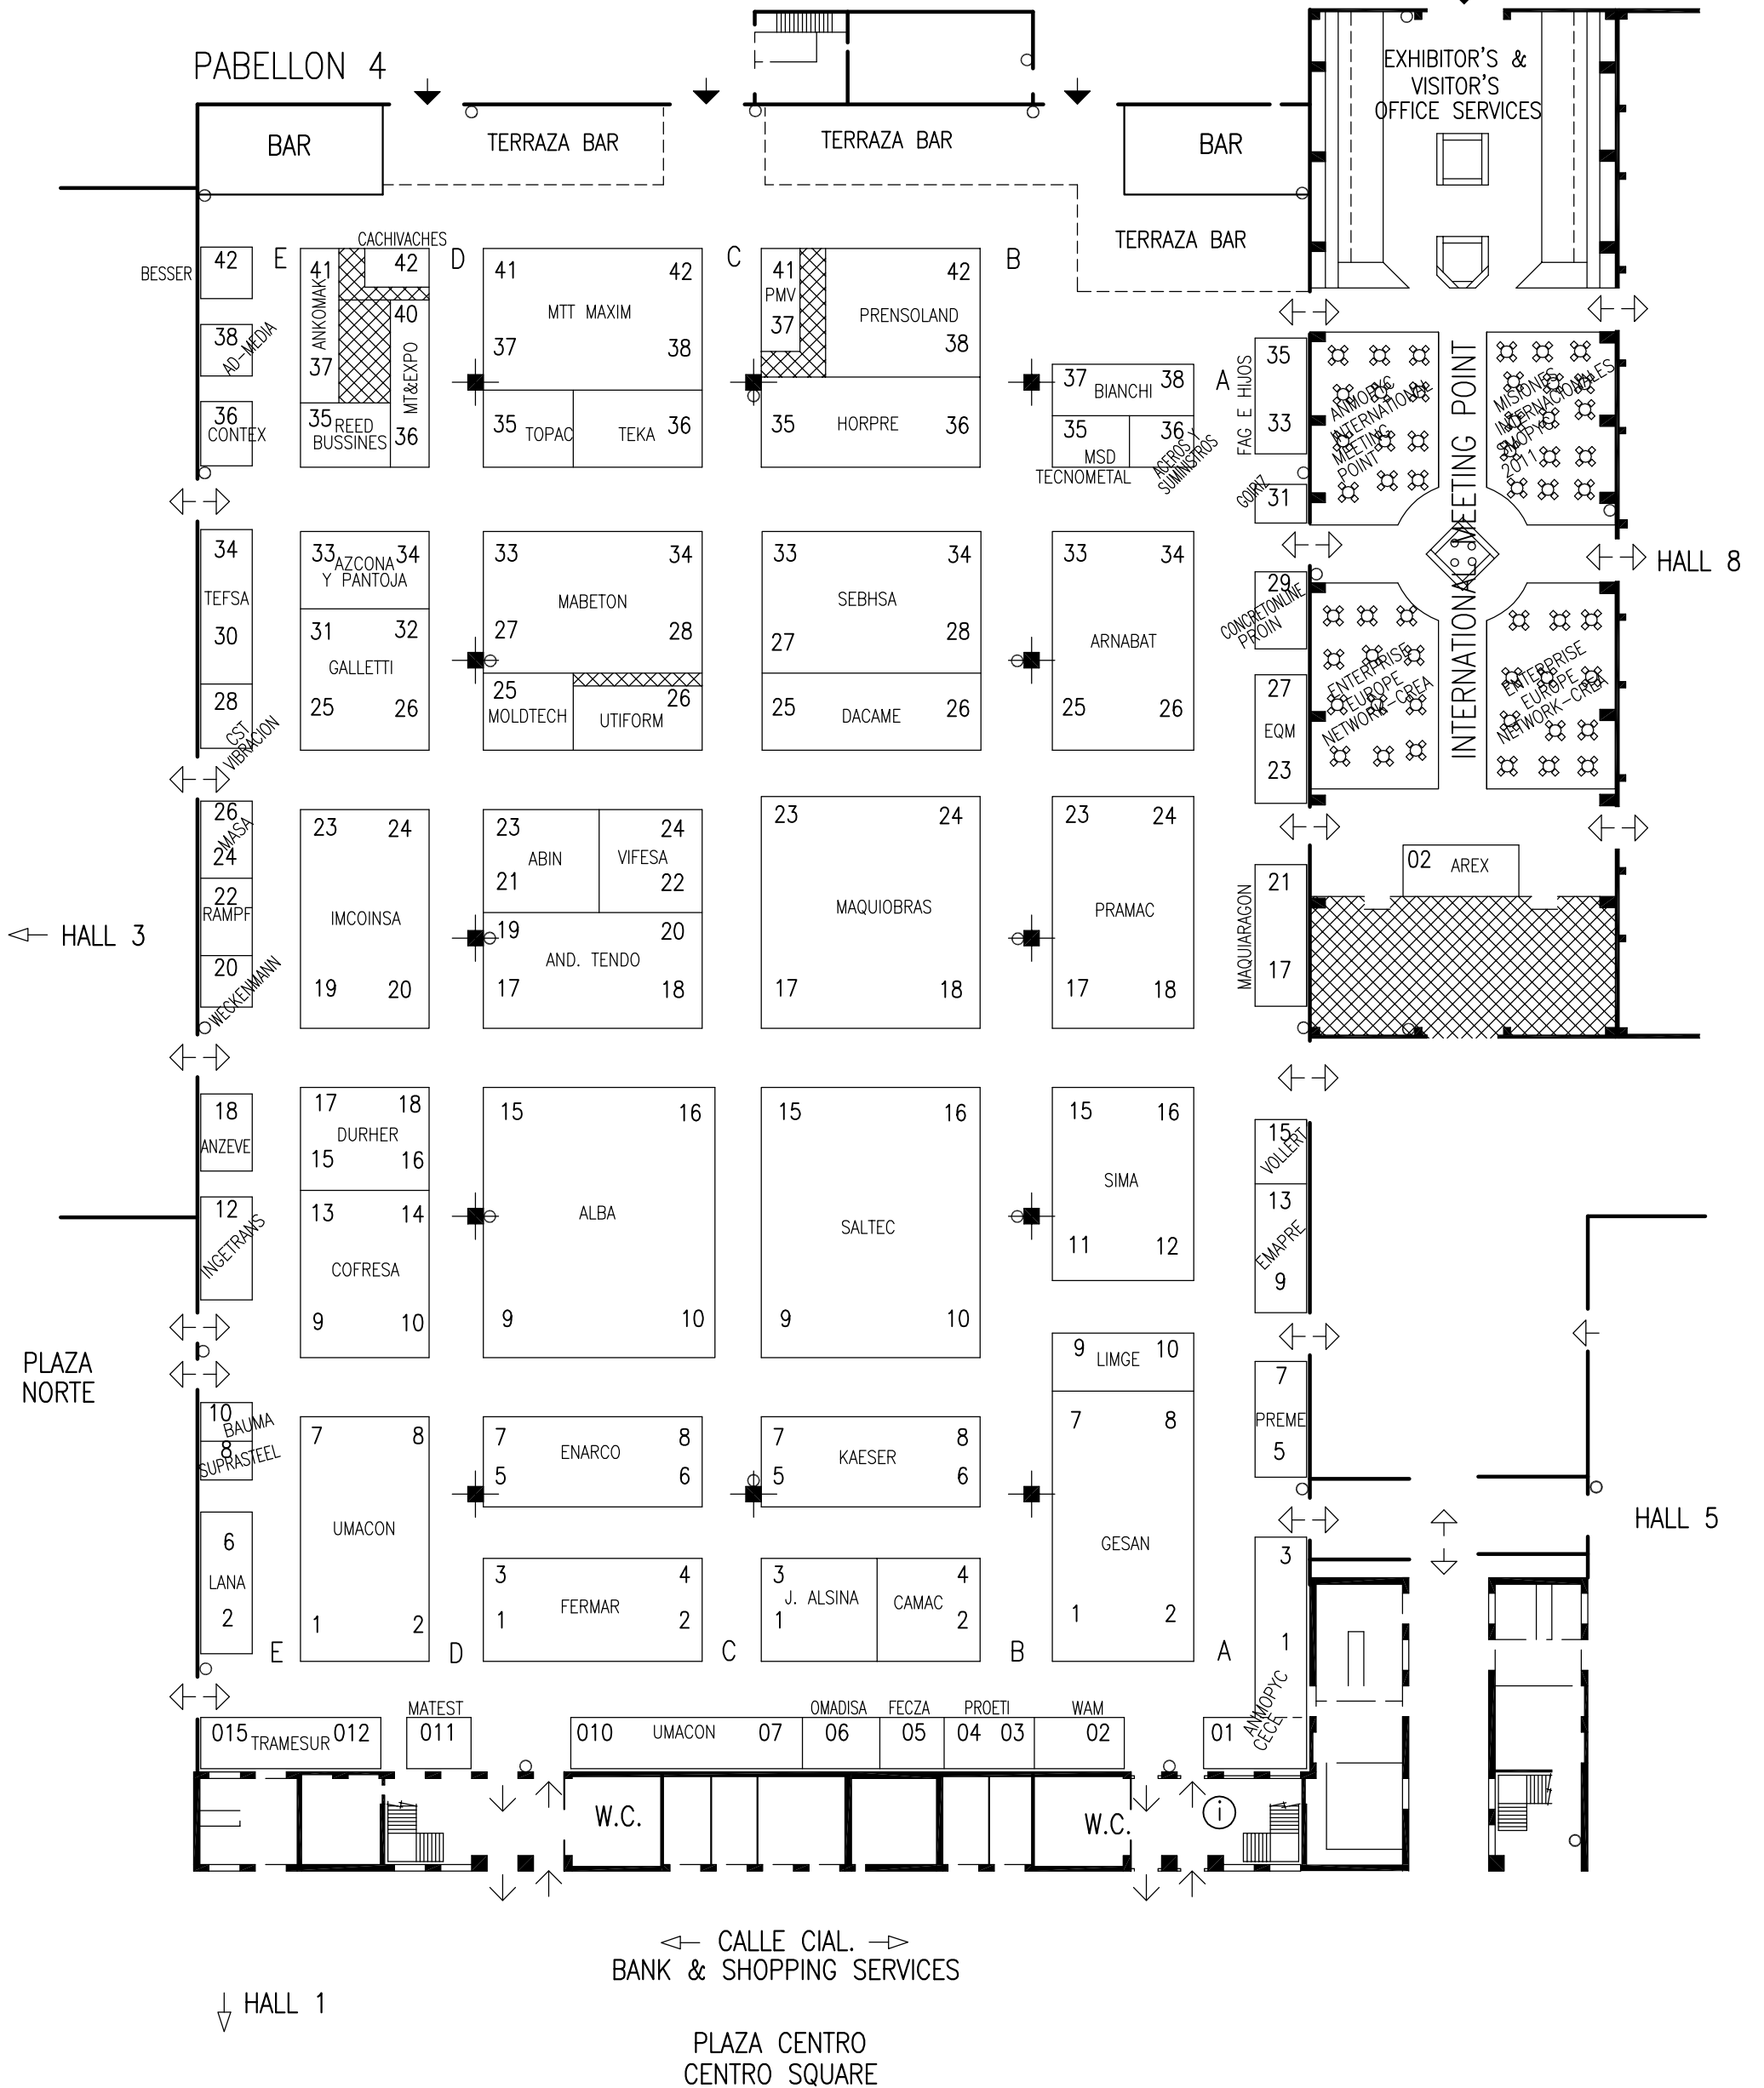

LEYENDA / DESCRIPTION

PUERTAS - ACCESS

← MERCANCIAS / GOODS

← PEATONALES / VISITORS

↔ COMUNICACION INTERIOR / INDOOR COMMUNICATION
Y EMERGENCIA AND EMERGENCY

○ BOCA DE INCENDIOS / FIRE HYDRANT

0 5 10 25 m.

ESCALA GRAFICA / GRAPHIC SCALE

FERIA DE ZARAGOZA
DEPARTAMENTO TECNICO

Teléfono 976 76 47 00
Fax 976 33 06 49
E-mail: info@feriazaragoza.es

PLANO Nº
1506-50

ESCALA
1:500

SMOPYC/2011
5-9/04/2011
PABELLONES 4 y 9/HALLS
DISTRIBUCION STANDS

Dibujado J. Espuelas
Comprobado

FECHA: 12.11.2010

Actualizado: 01.04.2011