


PABELLON 3

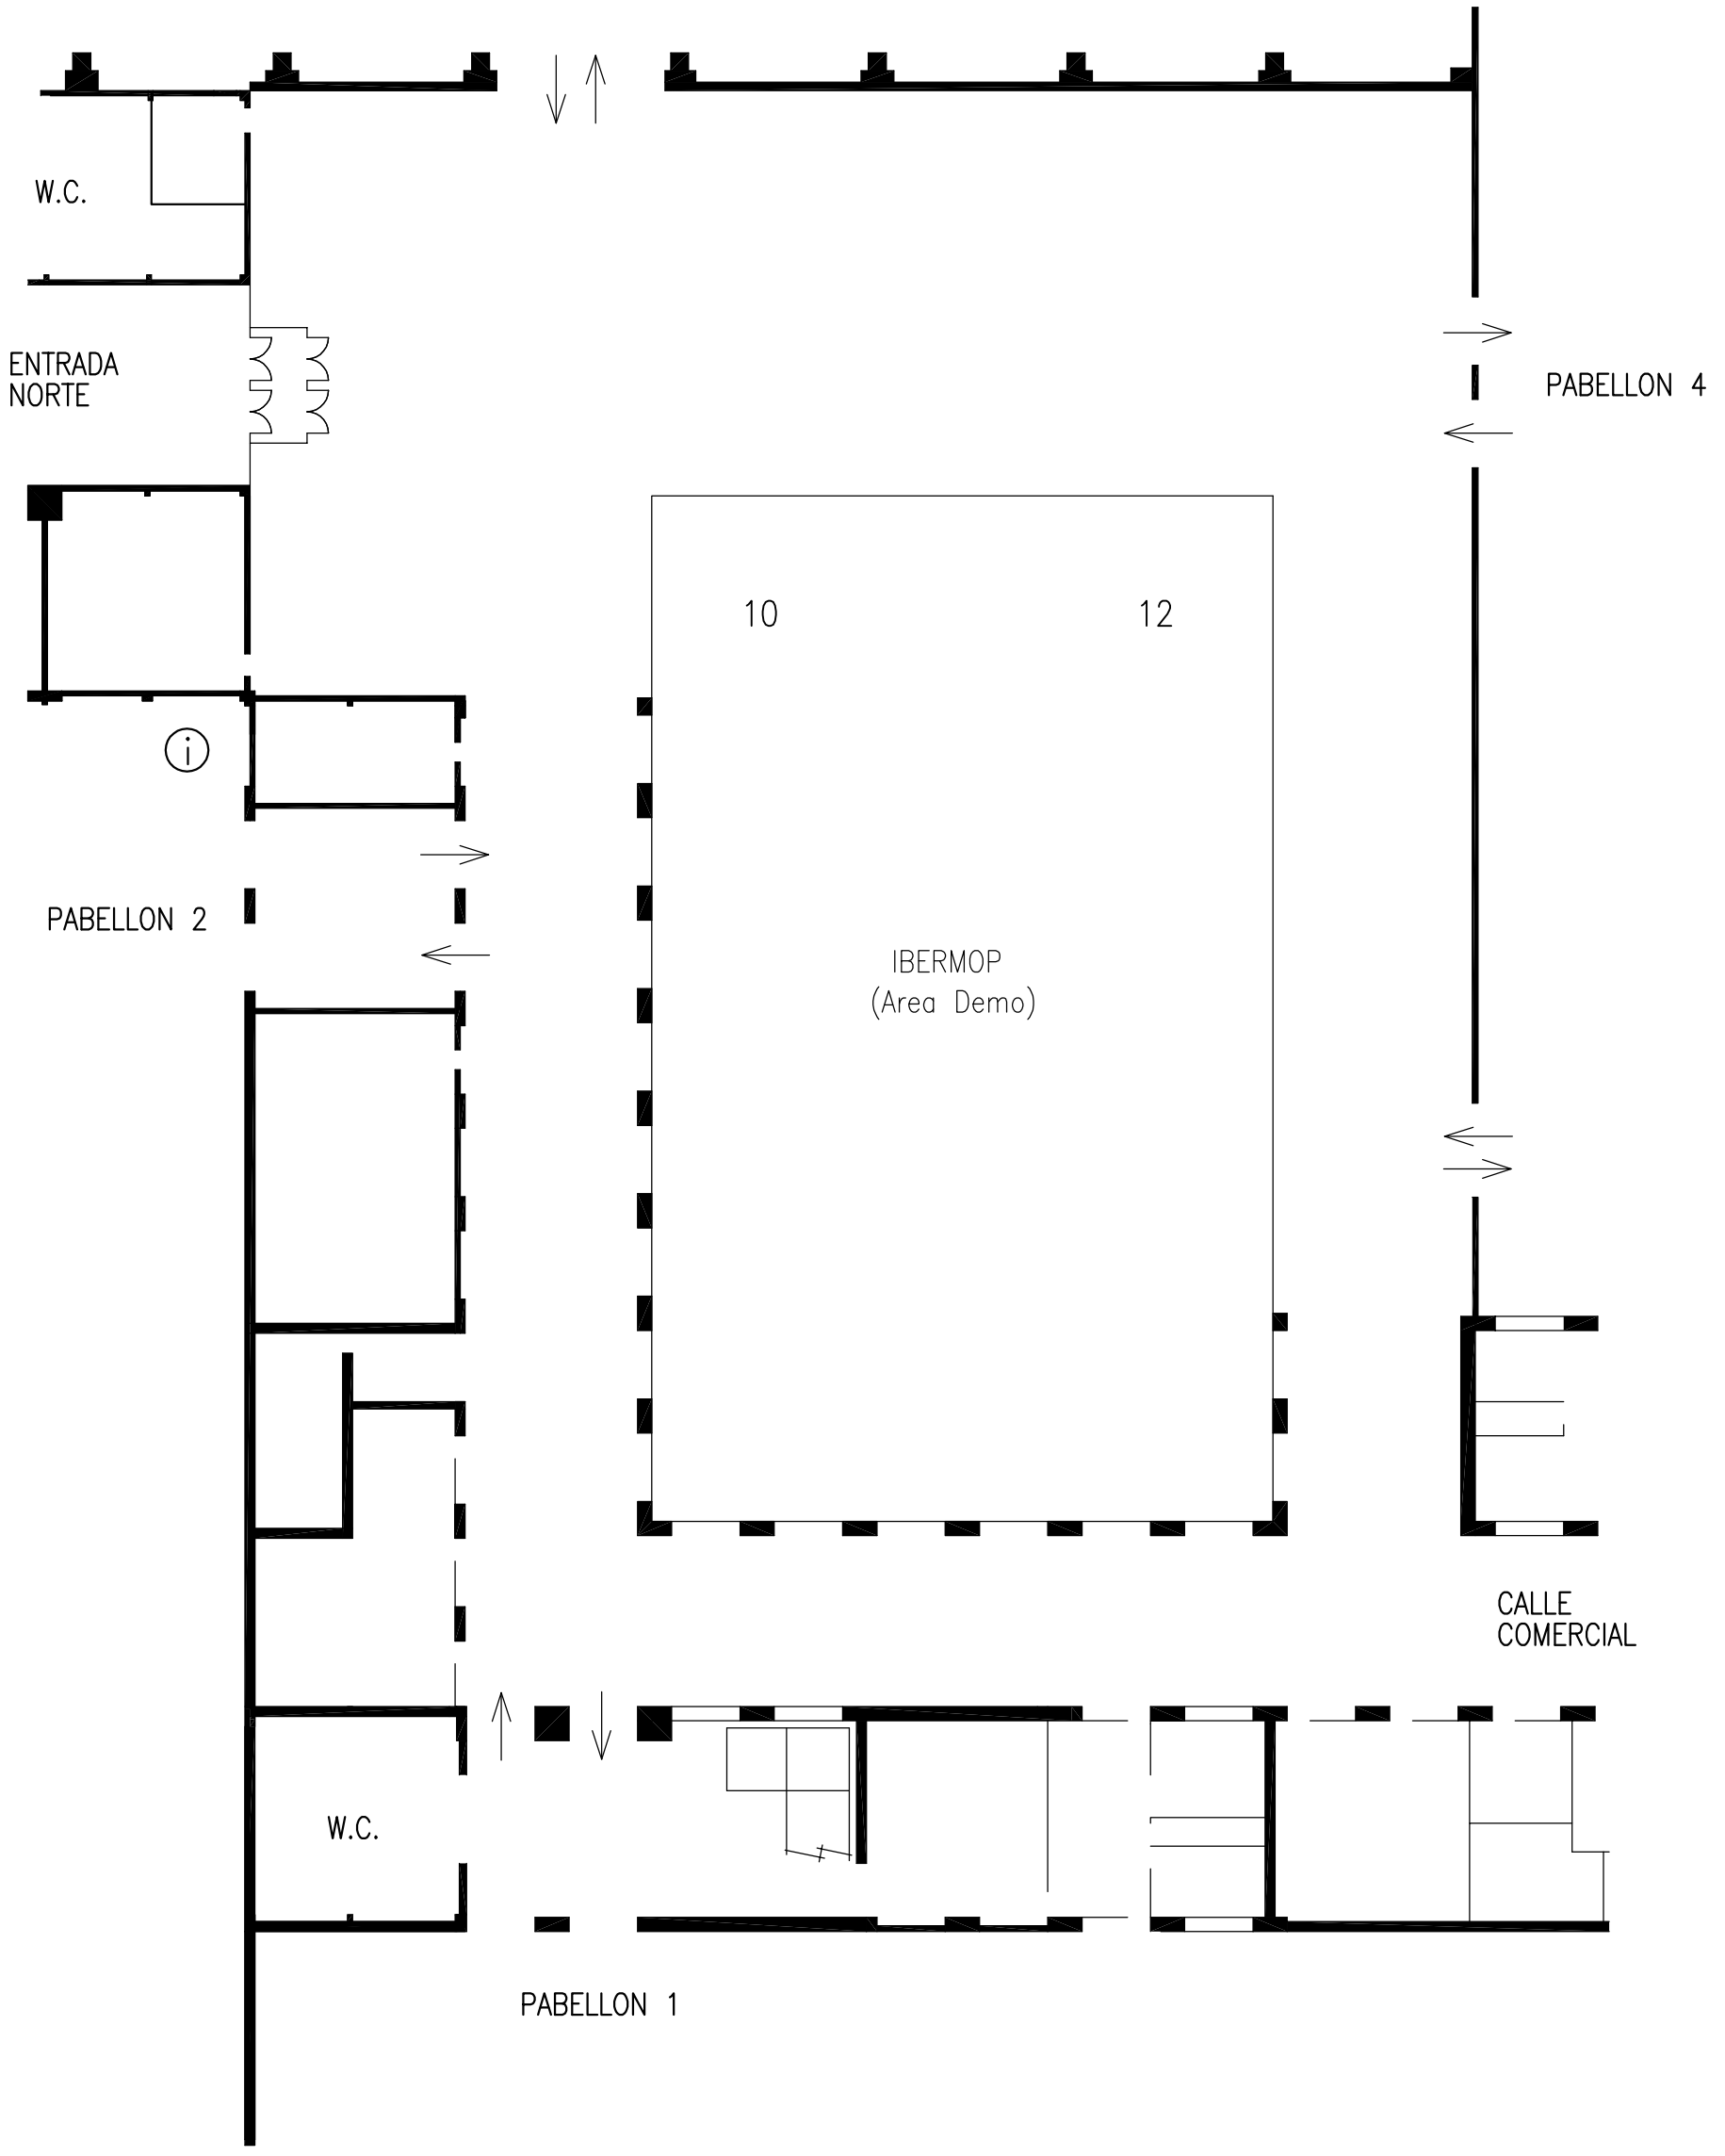

W.C.

ENTRADA NORTE

(i)

PABELLON 2

10

12


IBERMOP
(Area Demo)

PABELLON 4

CALLE COMERCIAL

W.C.

PABELLON 1

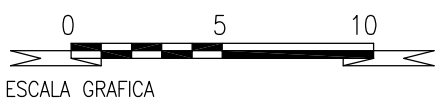

ESCALA GRAFICA

FERIA DE ZARAGOZA
DEPARTAMENTO TECNICO

Teléfono 976 76 47 00
Fax 976 33 06 49
E-mail: info@feriazaragoza.es

PLANO Nº
1517-2

ESCALA
1:250

SMOPYC/2011

5-9/04/2011

PLAZA NORTE
DISTRIBUCION STANDS

Dibujado J. Espuelas
Comprobado

FECHA: 18.11.2010

Actualizado: 22.03.2011